


BOŠÁČA



ÚZEMNÝ PLÁN OBCE

LEGENDA

STAV	NAVHR
	ÚZEMIE SÚKROMNEJ ZELENE, SADOV, ZÁHRAD
	ÚZEMIE VEREJNEJ ZELENE
	ÚZEMIE ZELENE A OBYČIANSKEJ VYBAVENOSTI - CENTRUM OBCE
	ÚZEMIE POLOVEREJNEJ ZELENE - ZELENĽ PRI SÚKR. OBJEKTOCH OV, BYTOVÝCH DOMOCH A POD.
	CINTORÍN
	TRVALO TRÁVNATÉ PORASTY
	NEPLODNÁ PÓDA, SVAHY, KROVINY, SKALNATÉ POZEMKY A POD.
	LESNÝ PORAST
	OCHRANNÁ BARIÉROVÁ ZELEN
	HRANICA CHKO BIELE KARPATY
	ÚZEMIA EURÓPSKEHO VÝZNAMU (ÚEV) NATURA 2000
	GENOFONDOVÉ PLOCHY
	GENOFONDOVÉ PLOCHY - ZDROJ ÚPN VÚC
	GENOFONDOVÉ PLOCHY - NAVRH - ZDROJ ÚPN VÚC
	BIOCENTRUM REGIONÁLNEHO VÝZNAMU - ZDROJ ÚPN VÚC
	BIOKORIDOR REGIONÁLNEHO VÝZNAMU - ZDROJ ÚPN VÚC
	HYDROMELIORÁCIE - ZÁVLAHY - ZDROJ ÚPN VÚC
	HYDROMELIORÁCIE - ODVODNENIE - ZDROJ ÚPN VÚC
	MOKRADE REGIONÁLNEHO VÝZNAMU - ZDROJ ÚPN VÚC
	ENVIRONMENTÁLNA ZÁŤAŽ - ZDROJ MINISTERSTVO ŽP SR
	OCHRANNÉ PÁSMO (PHO) I. STUPŇA VZ ŠTVRTOK NAD VÁHOM
	OCHRANNÉ PÁSMO (PHO) II. STUPŇA VZ ŠTVRTOK - VNUTORNÁ ČASŤ (PŘIBLIŽNÁ TRASA, ČIASŤOČNE PREVZATÁ Z ÚPN VÚC)
	OCHRANNÉ PÁSMO (PHO) II. STUPŇA VZ ŠTVRTOK - VONKAJŠIA ČASŤ (PŘIBLIŽNÁ TRASA, ČIASŤOČNE PREVZATÁ Z ÚPN VÚC)
	OCHRANNÉ PÁSMO (PHO) II. STUPŇA VZ ČACHTICE-TEPLUČKA - VONKAJŠIA ČASŤ (PŘIBLIŽNÁ TRASA, ČIASŤOČNE PREVZATÁ Z ÚPN VÚC)
	OCHRANNÉ PÁSMO VODARENÝCH ZDROJOV - PREVZATÉ Z ÚPN VÚC
	HRANICE BPEJ
	ČÍSLO BPEJ
	ORŇNÁ PÓDA - NAJKVALITNEJŠIE PÓDY V K.Ú. PODĽA NARIADENIA VLÁDY SR Č. 58/2013 Z.Z.
	SVAHOVÉ DEFORMÁCIE - POTENCIÁLNE
	SVAHOVÉ DEFORMÁCIE - STABILIZOVANÉ
	PROGNOZA ZVÝŠENÉHO RADÓNÓVÉHO RIZIKA (eU NAD 4 ppm)
	IZOPLOCHY RADÓNÓVÉHO RIZIKA - NIZKE - 36,7 %
	IZOPLOCHY RADÓNÓVÉHO RIZIKA - STREDNÉ - 63,0 % (ZVÝŠOK K.Ú.)
	CYKLOTRASA
	ELEKTRICKÉ VEDENIE NADZEMNÉ ZVN - 400 kV
	VODNÝ ZDROJ
	VODOJEM
	KOSTOL - ARCHITECTONICKÁ DOMINANTA OBCE
	ZBERNÝ DVOR ODPAJU A OBECNÉ KOMPOSTOVISKO
	VYHLIADKOVÁ VEŽA
	VODNÝ TOK
	HRANICA ZASTAVANÉHO ÚZEMIA K.1.1.1990 / NAVRHOVANÉ ROZŠÍRENIE
	HRANICE KATASTRÁLNYCH ÚZEMÍ
	HRANICA OKRESU
	NAVRHOVANÉ ROZVOJOVÉ KVALITY
	PLOCHY ROZVOJOVÝCH LOKALÍT (OKREM LOKALÍT ZELENE, BEZ ROZLIŠENIA FUNKCIE)
	MOŽNOSŤ VÝSTAVBY REKONŠTRUKCIÍ OBJEKTOV, MALÝCH PRÍSTAVIEB

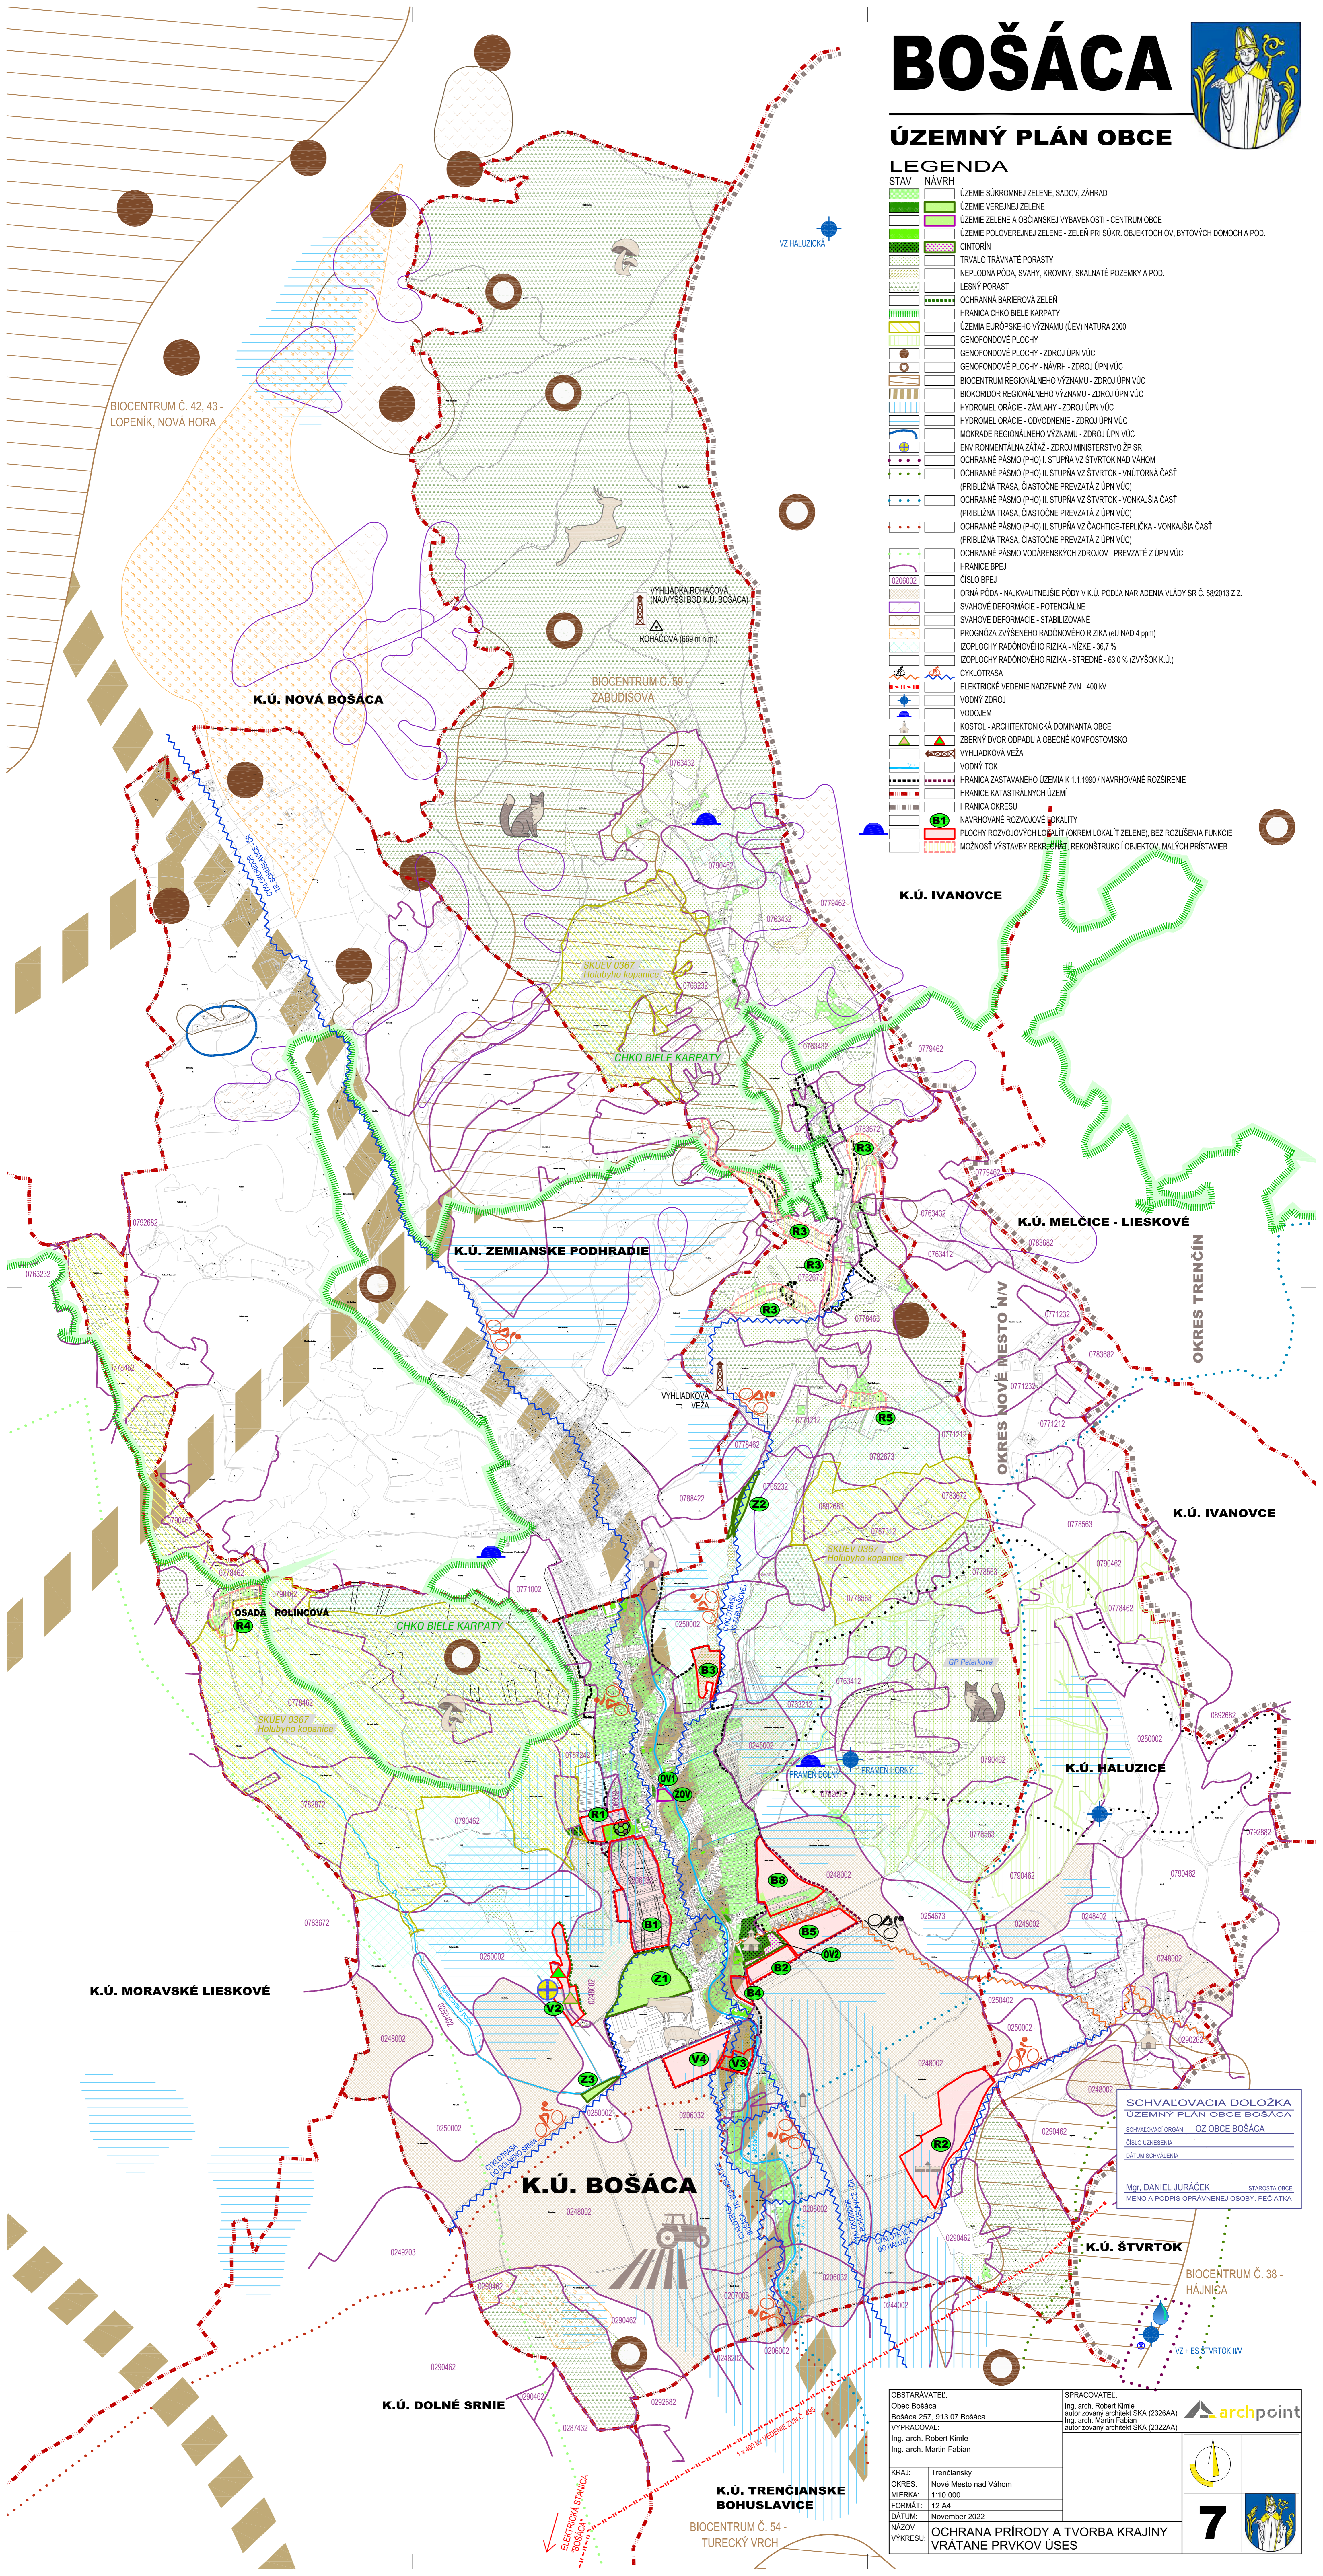

K.Ú. IVANOVCE

K.Ú. MELČICE - LIESKOVÉ

OKRES TREŇČÍN

K.Ú. IVANOVCE

K.Ú. HALUZICE

K.Ú. MORAVSKÉ LIESKOVÉ

K.Ú. BOŠÁČA

K.Ú. ŠTVRTOK

BIOCENTRUM Č. 38 - HÁJNICA

K.Ú. DOLNÉ SRNIE

K.Ú. TREŇČIANSKE BOHUSLAVICE

BIOCENTRUM Č. 54 - TURECKÝ VRCH

SCHVAĽOVACIA DOĽOŽKA
 ÚZEMNÝ PLÁN OBCE BOŠÁČA
 SCHVAĽOVACÍ ORGÁN: OZ OBCE BOŠÁČA
 ČÍSLO UZNESENIA: _____
 DÁTUM SCHVAĽENIA: _____
 Mgr. DANIEL JURÁČEK STAROSTA OBCE
 MENO A PODPIS OPRAVNENEJ OSOBY, PEČIATKA

OBSTARÁVATEĽ: Obec Bošáča Bošáča 257, 913 07 Bošáča	SPRACOVATEĽ: Ing. arch. Robert Kímle autorizovaný architekt SKA (2326AA) Ing. arch. Martin Fabian autorizovaný architekt SKA (2322AA)	archpoint
VYPRACOVÁVATEĽ: Ing. arch. Robert Kímle Ing. arch. Martin Fabian		
KRAJ: Trenčiansky	OKRES: Nové Mesto nad Váhom	7
MERKA: 1:10 000	FORMÁT: A2	
DÁTUM: November 2022	NAZOV: OCHRANA PRÍRODY A TVORBA KRAJINY	VRÁTANE PRVKOV ÚSES
VYKRESU: _____	TVORBA KRAJINY	