

BOŠÁCA



ÚPN-O - NÁVRH


LEGENDA

STAV	NÁVRH	
		PLOCHY ROZVOJOVÝCH LOKALÍT (OKREM LOKALÍT ZELENE), BEZ ROZLIŠENIA FUNKCIE
		ÚZEMIE VEREJNEJ ZELENE
		CESTY III. TRIEDY - ZBERNÉ KOMUNIKÁCIE
		PROGNOZA ZVÝŠENÉHO RADONOVÉHO RIZIKA (eU NAD 4 ppm)
		IZOPLOCHY RADONOVÉHO RIZIKA - NÍZKE - 36,7 %
		IZOPLOCHY RADONOVÉHO RIZIKA - STREDNE - 63,0 % (ZVÝŠOK K.Ú.)

ZÁPLAVOVÉ ČIARY

	ZÁPLAVOVÁ ČIARA Q5
	ZÁPLAVOVÁ ČIARA Q10
	ZÁPLAVOVÁ ČIARA Q50
	ZÁPLAVOVÁ ČIARA Q100
	ZÁPLAVOVÁ ČIARA Q1000

	VODNÝ TOK
	HRANICA ZASTAVANÉHO ÚZEMIA K 1.1.1990 / NAVRHOVANÉ ROZŠÍRENIE
	HRANICE KATASTRÁLNYCH ÚZEMÍ
	HRANICA OKRESU
	NAVHROVANÉ ROZVOJOVÉ LOKALITY

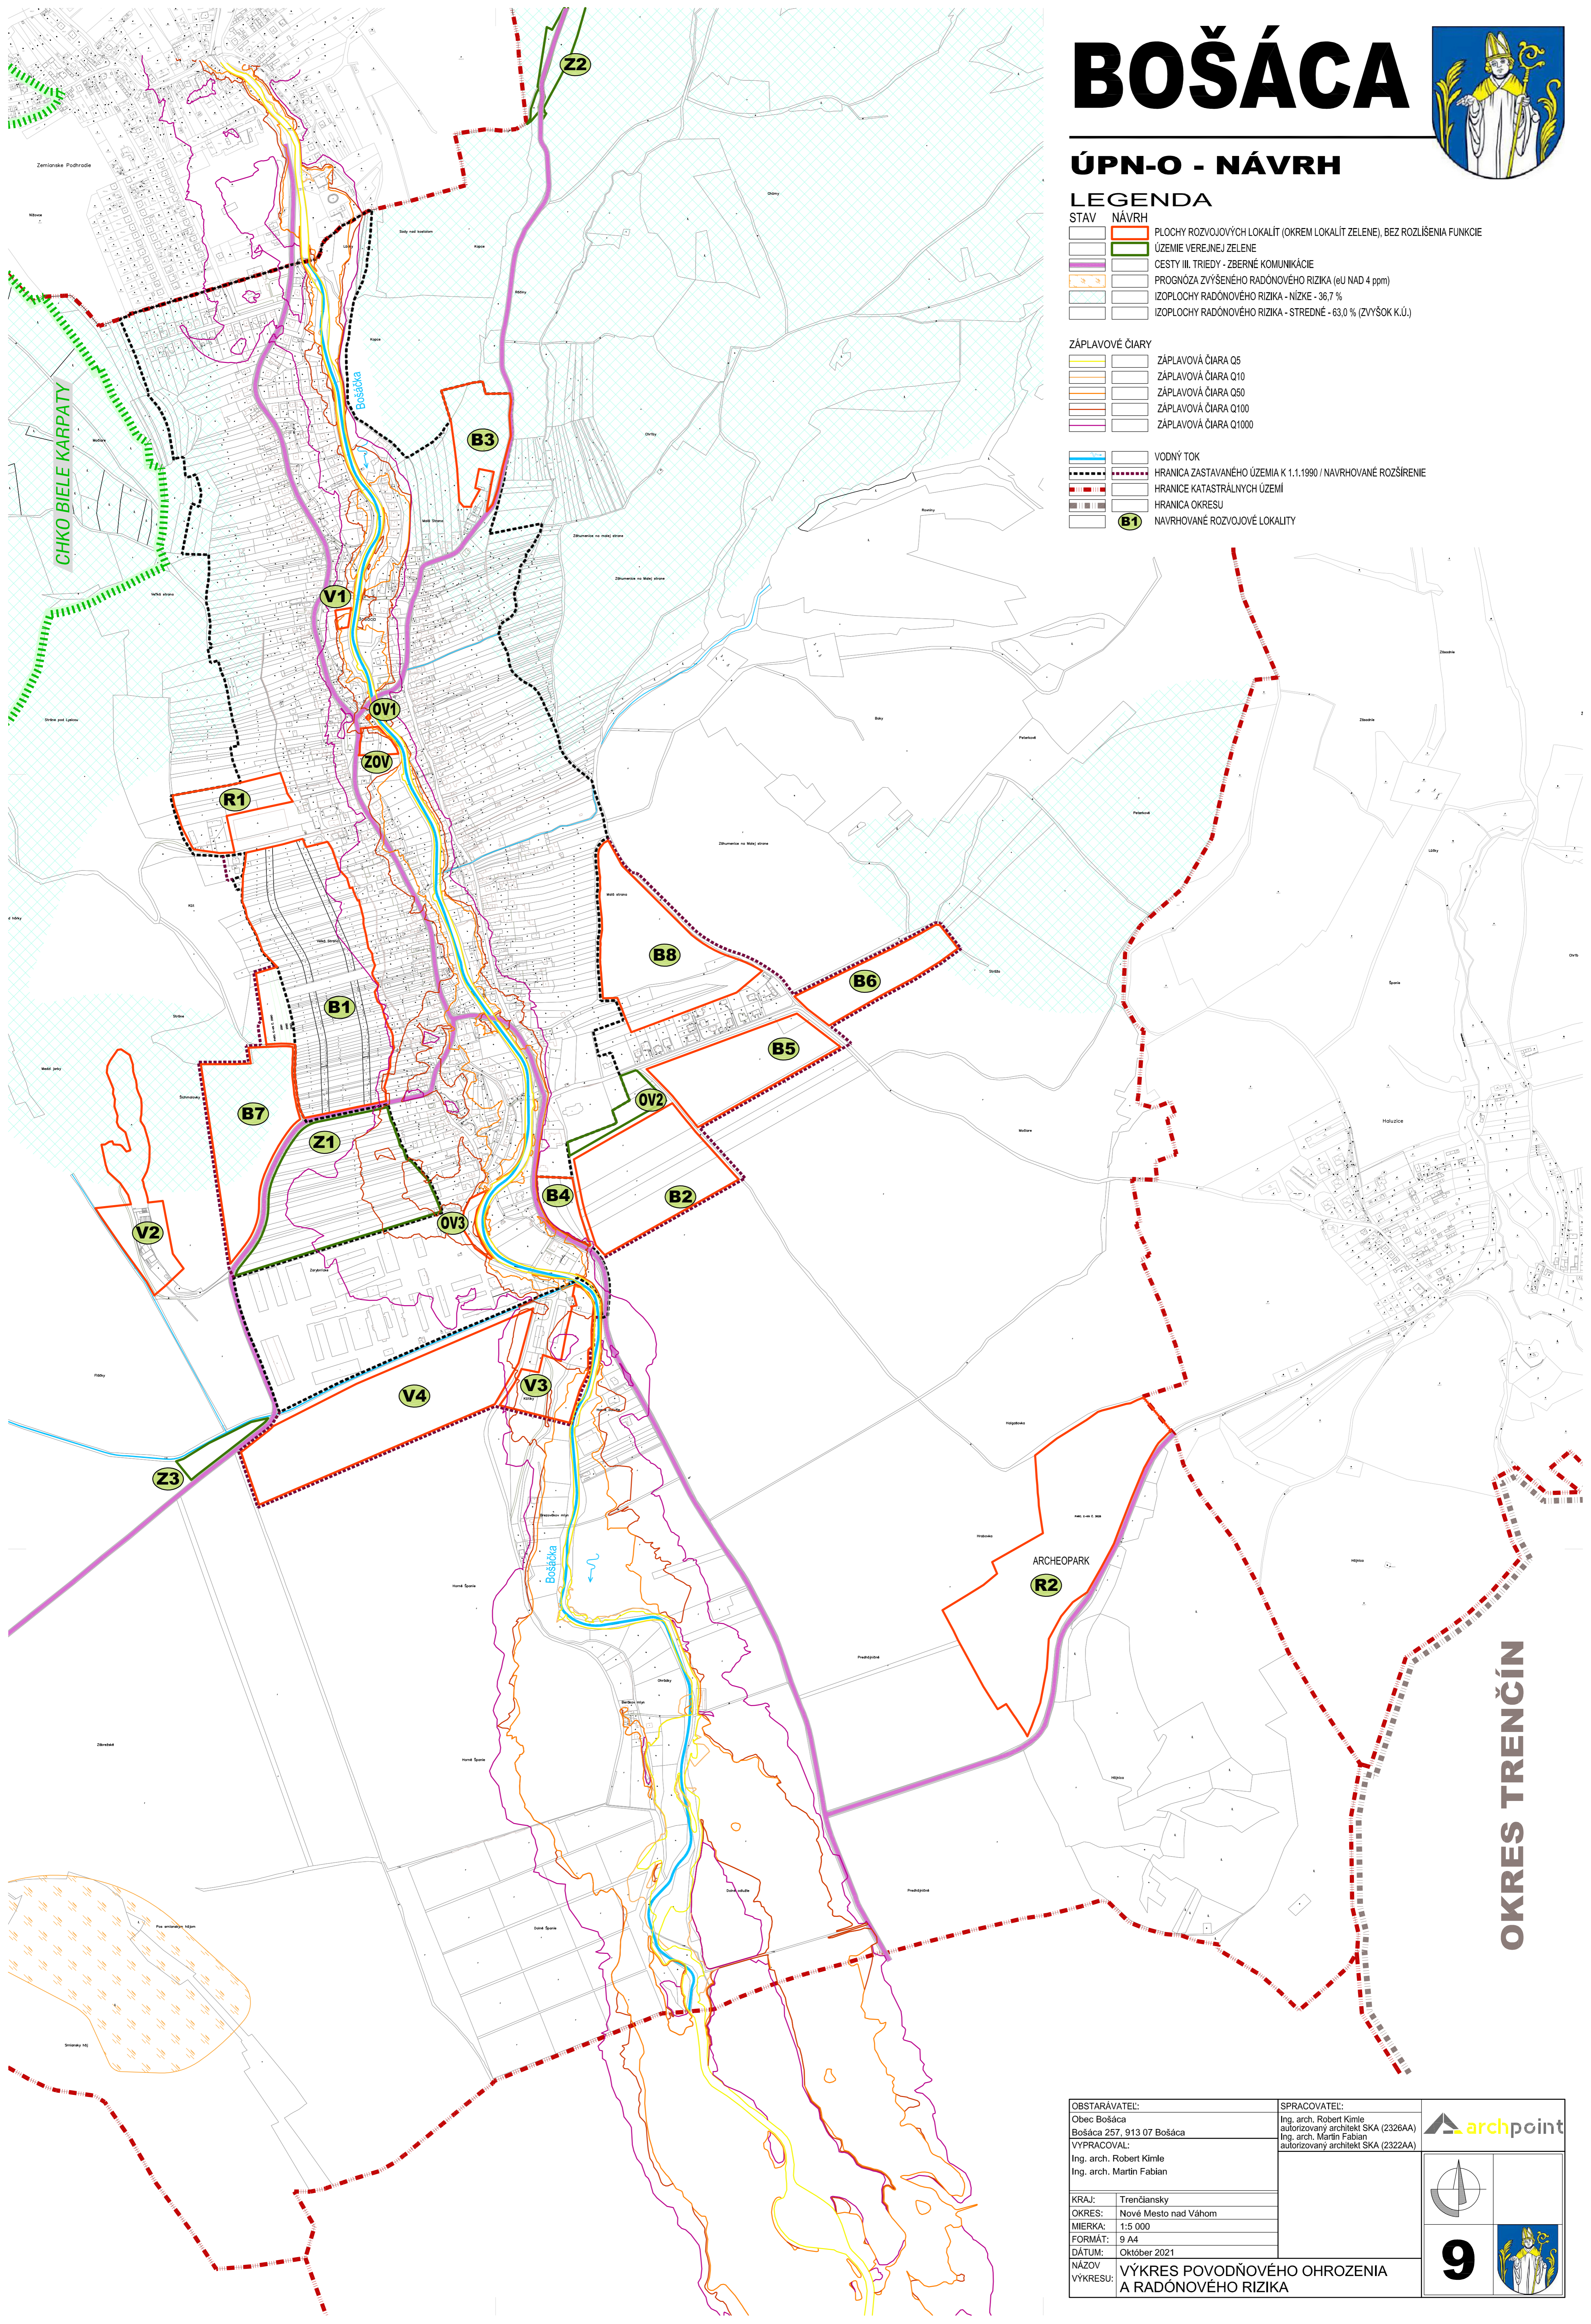

OKRES TRENČÍN

OBSTARÁVATEL: Obec Bošáca Bošáca 257, 913 07 Bošáca	SPRACOVATEL: Ing. arch. Robert Kímle autorizovaný architekt SKA (2326AA) Ing. arch. Martin Fabian autorizovaný architekt SKA (2322AA)	
VYPRACOVAL: Ing. arch. Robert Kímle Ing. arch. Martin Fabian		
KRAJ: Trenčiansky	OKRES: Nové Mesto nad Váhom	
MIERKA: 1:5 000	FORMÁT: 9 A4	
DÁTUM: Október 2021	NÁZOV: VÝKRES POVODŇOVÉHO OHROZENIA A RADONOVÉHO RIZIKA	
VÝKRESU:		

