

# BOŠÁCA



## ÚZEMNÝ PLÁN OBCE


### LEGENDA

STAV	NÁVRH	
		PLOCHY ROZVOJOVÝCH LOKALÍT (OKREM LOKALÍT ZELENE), BEZ ROZLIŠENIA FUNKCIE
		ÚZEMIE VEREJNEJ ZELENE
		CESTY III. TRIEDY - ZBERNÉ KOMUNIKÁCIE
		PROGNÓZA ZVÝŠENÉHO RADONOVÉHO RIZIKA (eU NAD 4 ppm)
		IZOPLOCHY RADONOVÉHO RIZIKA - NÍZKE - 36,7 %
		IZOPLOCHY RADONOVÉHO RIZIKA - STREDNÉ - 63,0 % (ZVÝŠOK K.Ú.)

### ZÁPLAVOVÉ ČIARY

	ZÁPLAVOVÁ ČIARA Q5
	ZÁPLAVOVÁ ČIARA Q10
	ZÁPLAVOVÁ ČIARA Q50
	ZÁPLAVOVÁ ČIARA Q100
	ZÁPLAVOVÁ ČIARA Q1000

	VODNÝ TOK
	HRANICA ZASTAVANÉHO ÚZEMIA K 1.1.1990 / NAVRHOVANÉ ROZŠÍRENIE
	HRANICE KATASTRÁLNYCH ÚZEMÍ
	HRANICA OKRESU
	NAVRHOVANÉ ROZVOJOVÉ LOKALITY

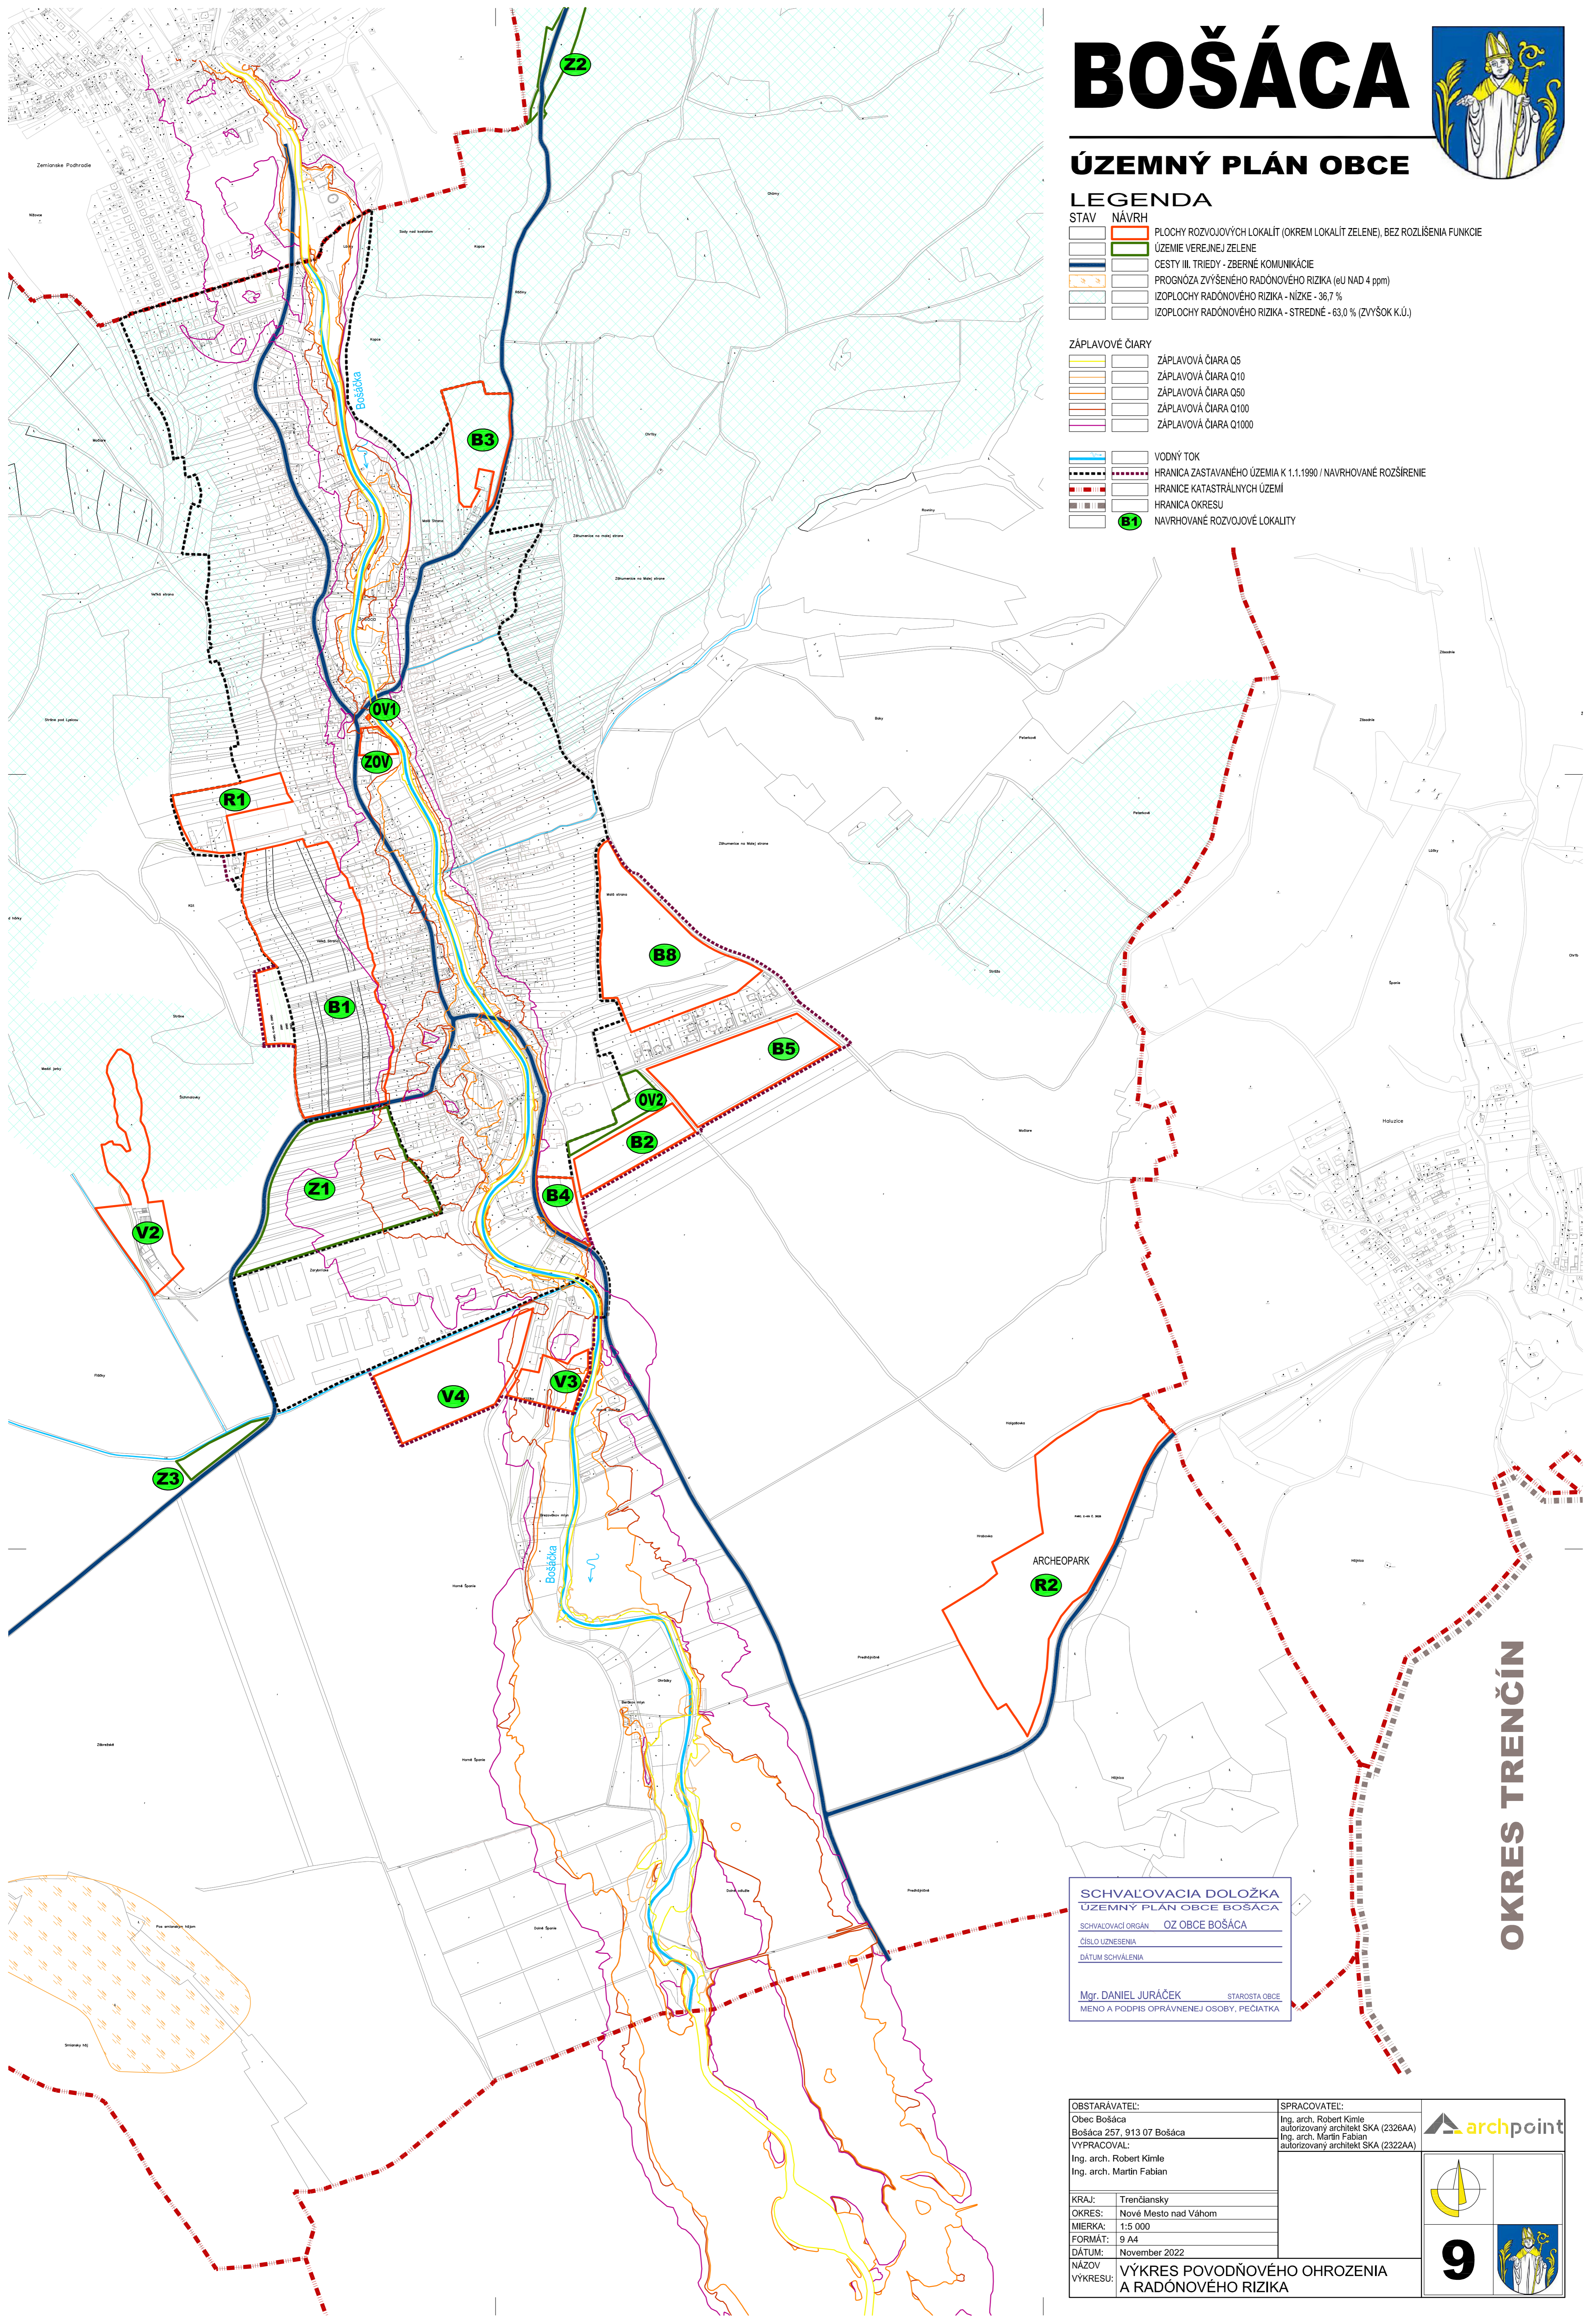

**SCHVALOVACIA DOLOŽKA**  
ÚZEMNÝ PLÁN OBCE BOŠÁCA  
SCHVALOVACÍ ORGÁN OZ OBCE BOŠÁCA  
ČÍSLO UZNESENIA \_\_\_\_\_  
DÁTUM SCHVALENIA \_\_\_\_\_  
Mgr. DANIEL JURÁČEK STAROSTA OBCE  
MENO A PODPIS OPRÁVNENEJ OSOBY, PEČIATKA

OBSTARÁVATEL: Obec Bošáca Bošáca 257, 913 07 Bošáca	SPRACOVATEL: Ing. arch. Robert Kímle autorizovaný architekt SKA (2326AA) Ing. arch. Martin Fabian autorizovaný architekt SKA (2322AA)	
VYPRACOVAL: Ing. arch. Robert Kímle Ing. arch. Martin Fabian		
KRAJ: Trenčiansky	OKRES: Nové Mesto nad Váhom	
MIERKA: 1:5 000	FORMÁT: 9 A4	
DÁTUM: November 2022	NÁZOV VÝKRESU: VÝKRES POVODŇOVÉHO OHROZENIA A RADONOVÉHO RIZIKA	

OKRES TRENČÍN